

Güney BOZKURT
Mühür

L18A02B2C L18A03A1D

L18A02B3A	L18A02B3B	L18A03A4A	L18A03A4B
L18A02B3D	L18A02B3C	L18A03A4D	

M. METİN DOĞRUL
Şehircilik ve İmar
Mansurpaşa No:15/2023 Tarım ve Orman Bakanlığı
Bak. No:15/2023
Etiler Mah. No:15/2023
Tel: 0533 709 94 22

İzmir Karşıyaka Belediyesi Plan ve Proje
Müdürlüğü
Beyin Meclis Kararı Ekidir.
M. METİN DOĞRUL
Plan ve Proje Müdürü
İzmir Büyükşehir Belediyesi Şehircilik ve İmar
Mansurpaşa No:15/2023 Tarım ve Orman Bakanlığı
Bak. No:15/2023
Etiler Mah. No:15/2023
Tel: 0533 709 94 22

İZMİR BÜYÜKŞEHİR BELEDİYESİ

Dosya No : 35.03.01.23/1738138
Değişiklik No : 1817
PIN - UİP : 35103339

Karşıyaka Belediye Meclisinin 7.11.2023 ve 190-
191 sayılı kararı ile kabul edilen 1/1000 ölçekli
Uygulama İmar Planı Revizyonu, İzmir Büyükşehir
Belediye Meclisinin 15.12.2023 ve 05.1356 sayılı
kararı ile 5216 sayılı Büyükşehir Belediyesi
Kanununun 7/b maddesi gereğince değişiklikle
onandı.


10.01.2024

MUSTAFA TUNAY SOYER
İzmir Büyükşehir Belediye Başkanı

İL:İZMİR

İZMİR
L18-a-03-a-4-a

460

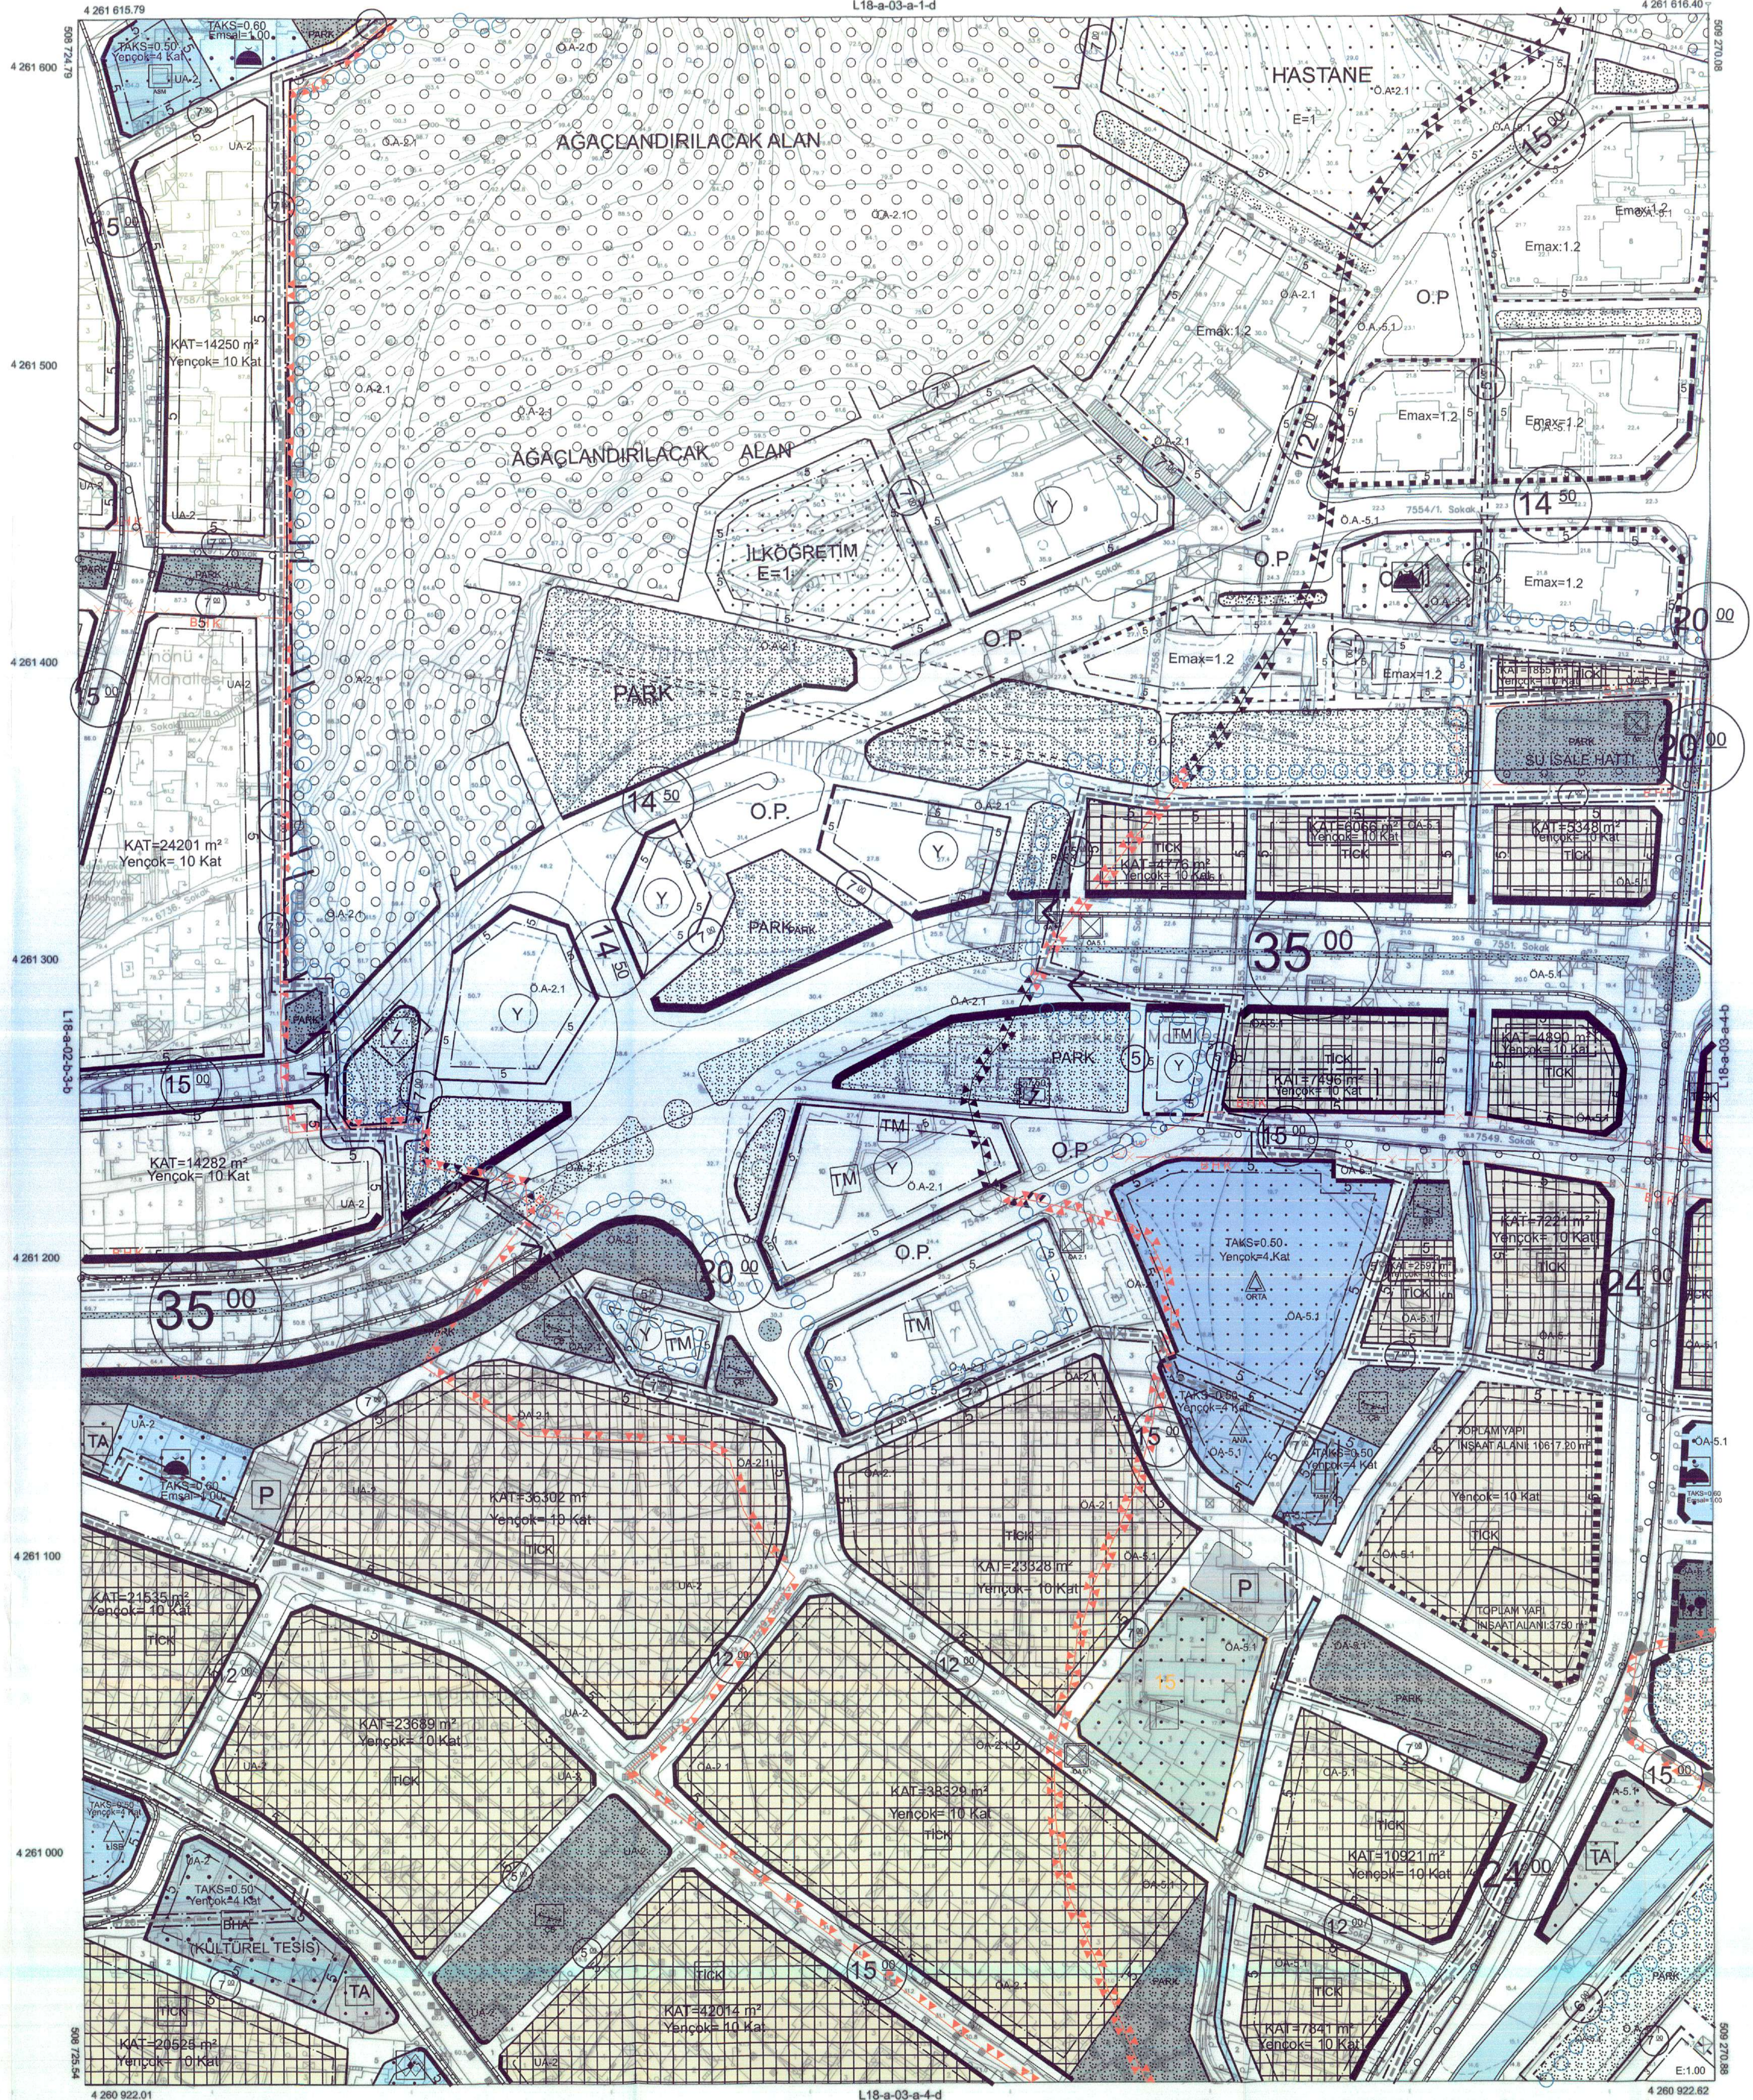

4 261 616.79 4 261 616.40
4 261 600 4 261 500
4 261 400
4 261 300
4 261 200
4 261 100
4 261 000
4 260 922.01 4 260 922.62
508 800 508 900 509 000 509 100 509 200 509 300

1:1000

01	02	03	04	05
06	07	08	09	10
11	12	13	14	15
16	17	18	19	20
21	22	23	24	25

Koordinatlar ve pafta bölünmesi en son güncellenmiş TUTGA'ya bağlı 2005.0 epeğünde, GRS80 elipsoidi ve Transversal Mercator (TM) izdüşümünde gösterilmiştir.
2015 tarihinde yapılan mevcut hava fotoğraflarından yararlanılmıştır. Yüzyıl çabı sunumdan alınmıştır.
Yüklenici Firma: Emi Grup Bilgi Teknolojileri A.Ş.

MESUL MÜHENDİS
Alparslan ALAÇAMURDOĞLU
Harita Mühendisi

KONTROL
İBB HALIHAZIR HARITA VE APLİKASYON ŞUBE MÜDÜRÜ
Sema ERDOĞDU Harita Mühendisi
Oğuzcan CENGİZ Harita Mühendisi
Seydi GÜL Harita Mühendisi

ONAY
Yüklenici Emi Grup Bilgi Teknolojileri A.Ş. tarafından yapılan 1/1000 ölçekli fotogrametrik harita incelendi ve onandı.
Aziz KOCAGÖZLÜ
Büyükşehir Belediye Başkanı Y.
M. Kubilay YILDIRIM
Harita ve CBS Dairesi Başkanı
05.02.2024

