
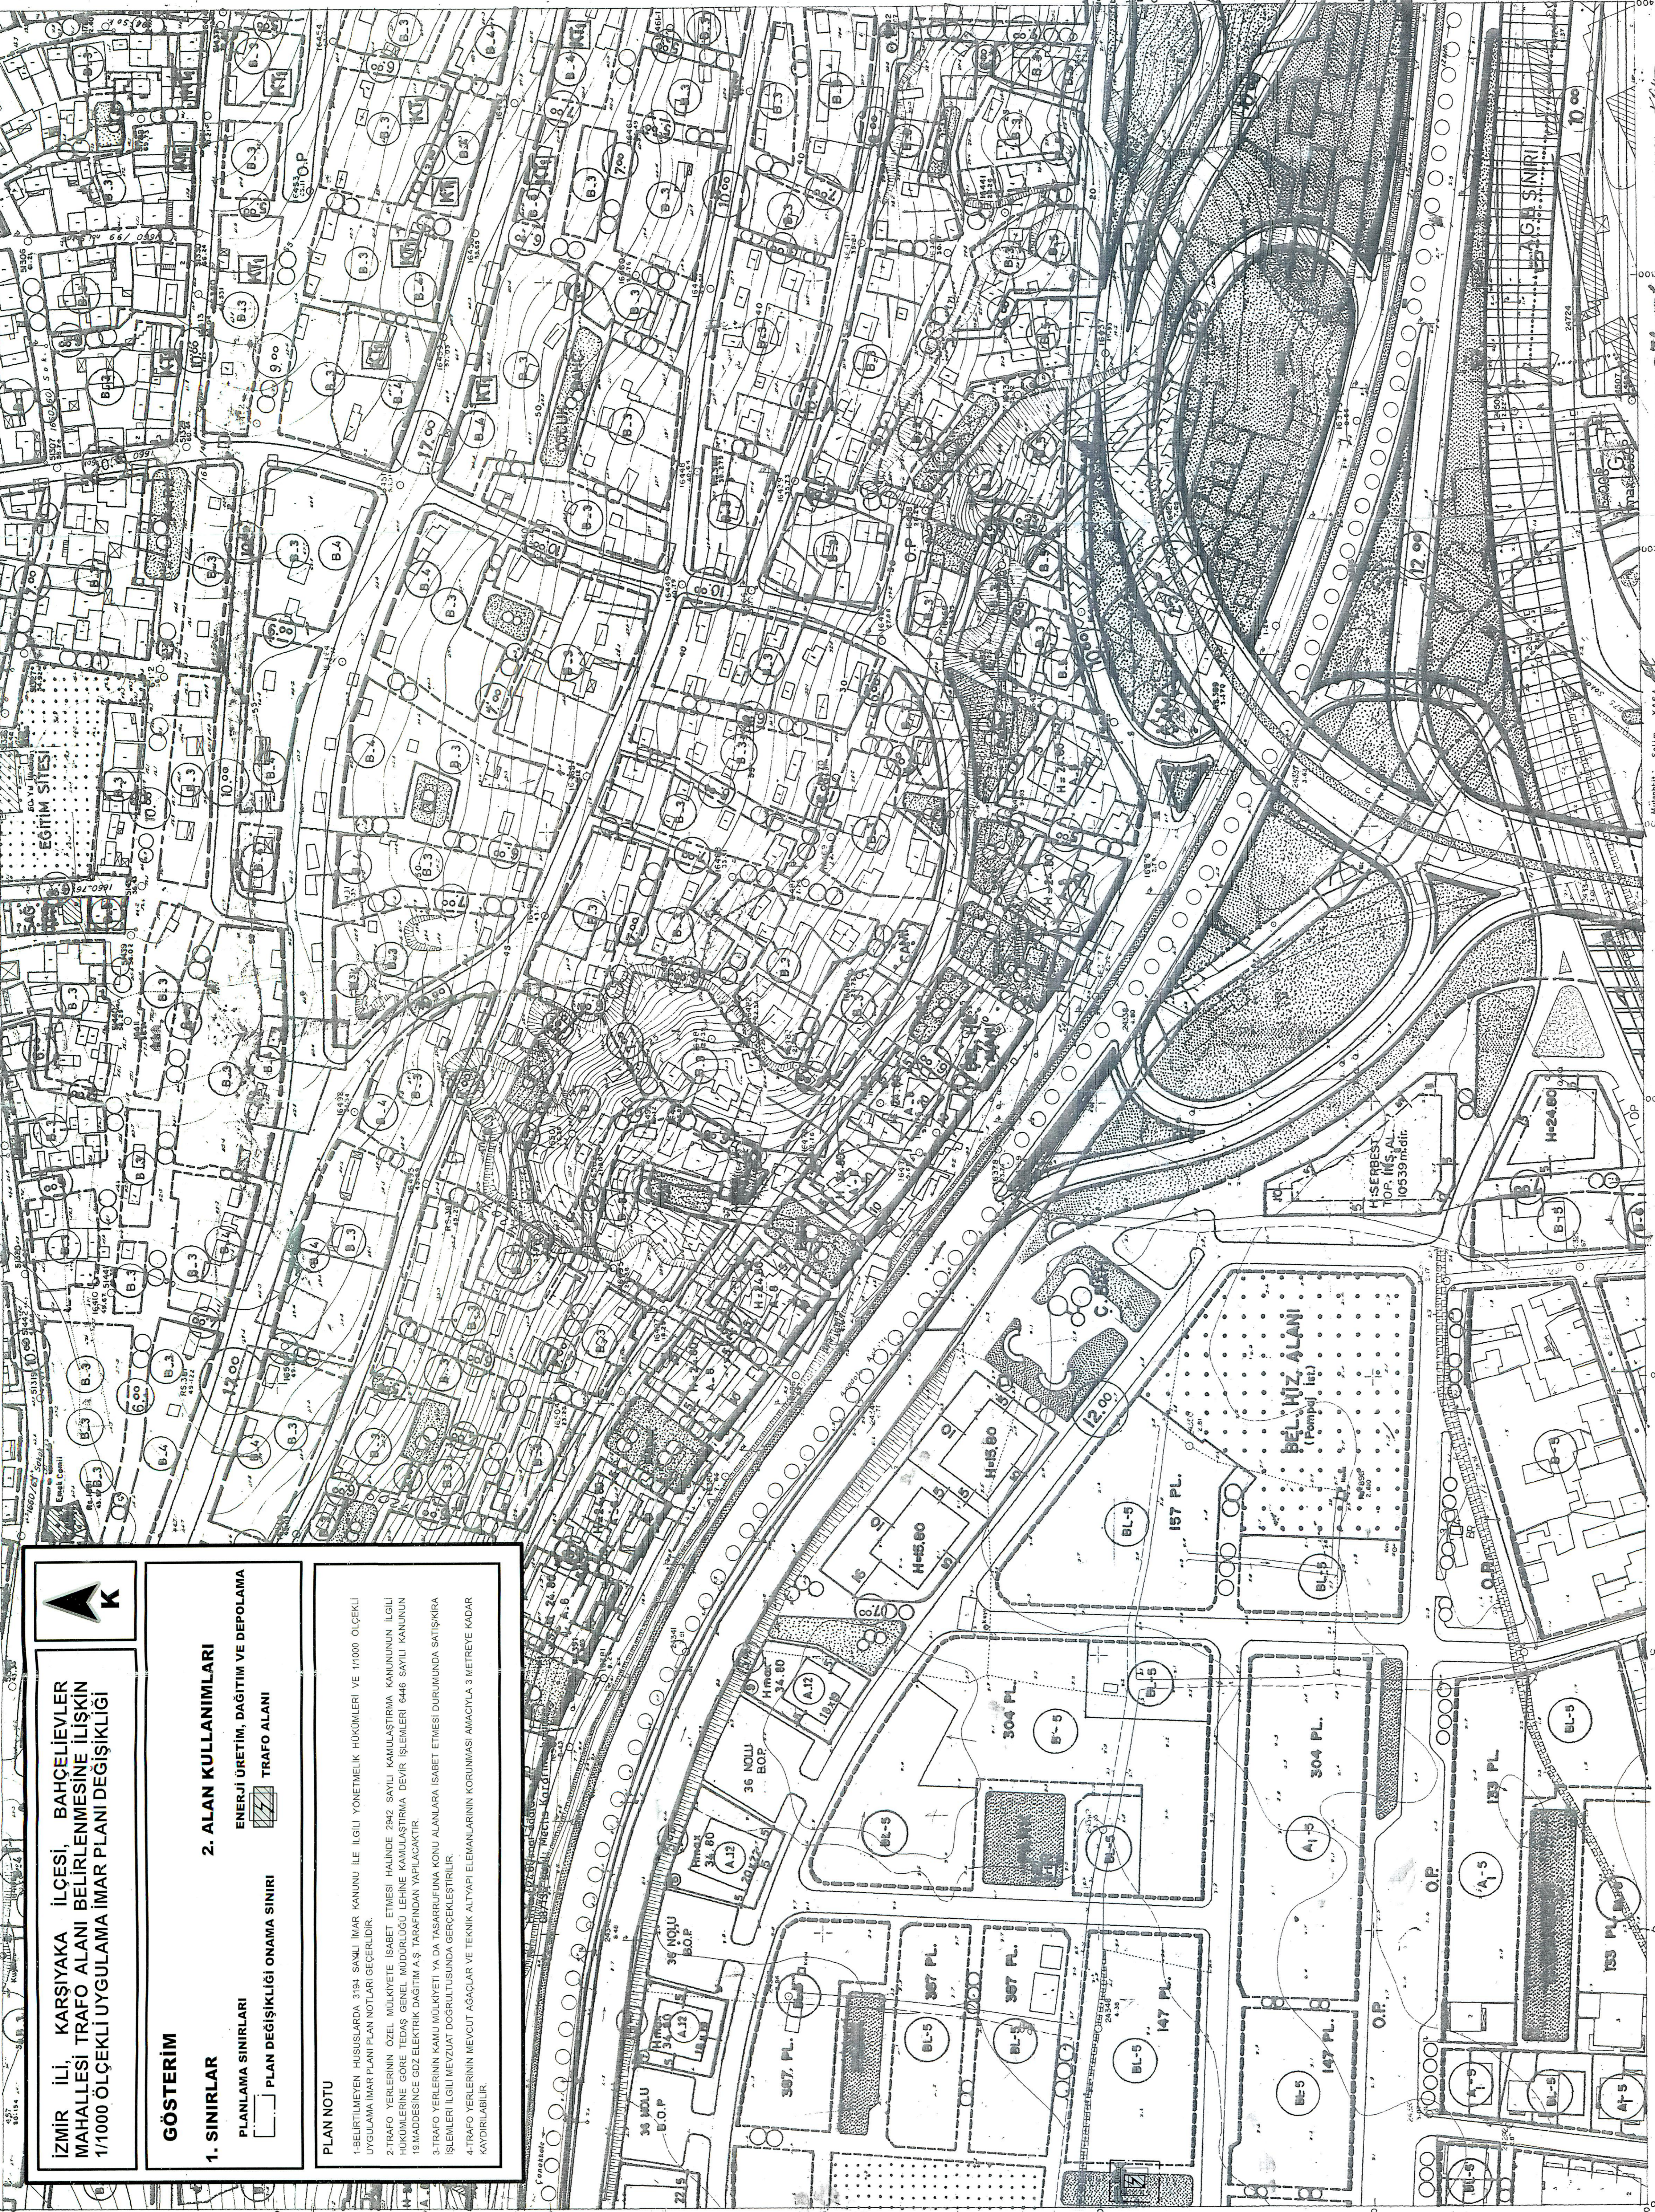


25M-1C
200-#
25157

N. DÖKEN
(İZMİR)

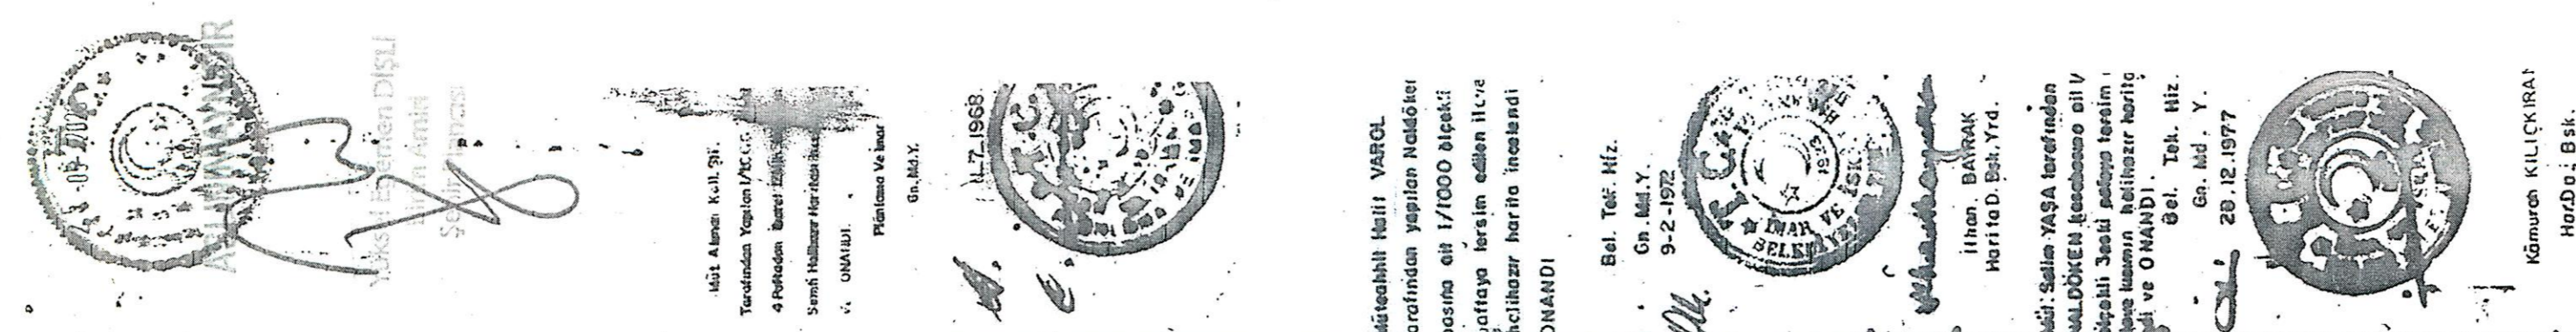

1:1000

GÖSTERİM

1. SINIRLAR

PLANLAMA SINIRLARI

PLAN DEĞİŞİKLİĞİ ONAMA SINIRI

2. ALAN KULLANIMLARI

ENERJİ ÜRETİMİ, DAĞITIM VE DEPOLAMA

TRAFO ALANI

PLAN NOTU

1-ŞERHİTLERİN KANUNLARI İÇİN SAKLI İMAR KANUNU LE İLGİLİ YÖNETMELİK HÜKÜMLERİ VE 1/1000 ÖLÇEKLİ UYGULAMA İMAR PLANI KURALLARI GEÇERLİDİR.

2-TRAFO YERLERİNİN ÖZEL MÜLKİYETİ İBAZET ETMESİ HALİNDE 2442 SAYILI KANUNLAŞTIRMA KANUNUNUN İLGİLİ HÜKÜMLERİNE GÖRE TEDARİK EDİLMİŞ YERLERİNİN İZLENİLE KANUNLAŞTIRMA DEĞİŞİMLERİ 6448 SAYILI KANUNUN 19 MADDESİNDE GÖZDENEKLENDİRİLMİŞTİR.

3-TRAFO YERLERİNİN KAMU MÜLKİYETİ YA DA İZLENİLE KANUNLARI İBAZET ETMESİ DURUMUNDA SATIŞKIRRA İZLENİLE İLGİLİ MEVZUAT DÜZENLEMELERİNDE GEREKLEŞTİRİLİR.

4-TRAFO YERLERİNİN MEVCUT AĞAÇLAR VE TEKNİK ALTYAPU ELEMANLARININ KORUNMASI AMAÇYLA 3 METREYE KADAR KADIRILABİLİR.

İZMİR İLİ, KARŞIYAKA İLÇESİ, BAĞÇİLİKLER MAHALLESİ TRAFİK ALANI BELİRLENMESİNE İLİŞKİN 1/1000 ÖLÇEKLİ UYGULAMA İMAR PLANI DEĞİŞİKLİĞİ PLAN - 52 İO 36.222.

SEHİR PLANI
MEHTAP NEFESÖĞÜ

25M-1C

İZMİR BÜYÜKŞEHİR BELEDİYESİ
Duyuru No : 52 İO 36.222
PIN - ÜP : 351036222

Karşıyaka Belediye Meclisinin 1.11.2023 ve 178 sayılı karar ile kabul edilen 1/1000 ölçekli Uygulama İmar Planı Değişikliği İmar - Binyakışık Belediye Şehir Binyakışık Belediyesi Kararı 7/8 maddesi gereğince aynen onandı.

KATİBELMİŞTİR
180 Sayılı 23.11.2023
180 Sayılı 23.11.2023
180 Sayılı 23.11.2023